



Приложение к постановлению администрации
Сергиево-Посадского городского округа

от 02.06.2025 № 1412-17А

ГРАФИЧЕСКОЕ ОПИСАНИЕ местоположения границ населенных пунктов, территориальных зон, особо охраняемых природных территорий, зон с особыми условиями использования территории		
Публичный сервитут «Газопроводы высокого давления $P \leq 1,2$ МПа, среднего давления $P \leq 0,3$ МПа с установкой газорегуляторного пункта»		
(опишемый объект, местоположение границ которого описано (далее - объект))		
Раздел I		
Сведения об объекте		
№ п/п	Характеристики объекта	Описание характеристик
1	2	3
1.	Местоположение объекта	Московская область, г.о Сергиево-Посадский, деревня Запольское
2.	Площадь объекта +/- величина погрешности определения площади ($P +/- \Delta P$)	101 +/- 4 м ²
3.	Иные характеристики объекта	-

Раздел 2

Сведения о местоположении границ объекта

1. Система координат МСК-50, зона 2

2. Сведения о характерных точках границ объекта

Обозначение характерных точек границ	Координаты, м		Метод определения координат характерной точки	Средняя квадратическая погрешность положения характерной точки (Mt), м	Описание обозначения точки на местности (при наличии)
	X	Y			
1	2	3	4	5	6
1	557680.50	2229456.90	Аналитический метод	0.10	-
2	557680.02	2229458.66	Аналитический метод	0.10	-
3	557674.93	2229457.16	Аналитический метод	0.10	-
4	557675.38	2229455.51	Аналитический метод	0.10	-
1	557680.50	2229456.90	Аналитический метод	0.10	-
5	557689.01	2229440.42	Аналитический метод	0.10	-
6	557670.30	2229437.72	Аналитический метод	0.10	-
7	557639.46	2229430.63	Аналитический метод	0.10	-
8	557640.07	2229428.04	Аналитический метод	0.10	-
5	557689.01	2229440.42	Аналитический метод	0.10	-

3. Сведения о характерных точках части (частей) границы объекта

Обозначение характерных точек части границы	Координаты, м		Метод определения координат характерной точки	Средняя квадратическая погрешность положения характерной точки (Mt), м	Описание обозначения точки на местности (при наличии)
	X	Y			
1	2	3	4	5	6
-	-	-	-	-	-

Раздел 3

Сведения о местоположении измененных (уточненных) границ объекта

1. Система координат -


2. Сведения о характерных точках границ объекта

Обозначение характерных точек границ	Существующие координаты, м		Измененные (уточненные) координаты, м		Метод определения координат характерной точки	Средняя квадратическая погрешность положения характерной точки (Mt), м	Описание обозначения точки на местности (при наличии)
	X	Y	X	Y			
1	2	3	4	5	6	7	8
-	-	-	-	-	-	-	

3. Сведения о характерных точках части (частей) границы объекта

Обозначение характерных точек части границы	Существующие координаты, м		Измененные (уточненные) координаты, м		Метод определения координат характерной точки	Средняя квадратическая погрешность положения характерной точки (Mt), м	Описание обозначения точки на местности (при наличии)
	X	Y	X	Y			
1	2	3	4	5	6	7	8
-	-	-	-	-	-	-	

Схема расположения границ публичного сервитута

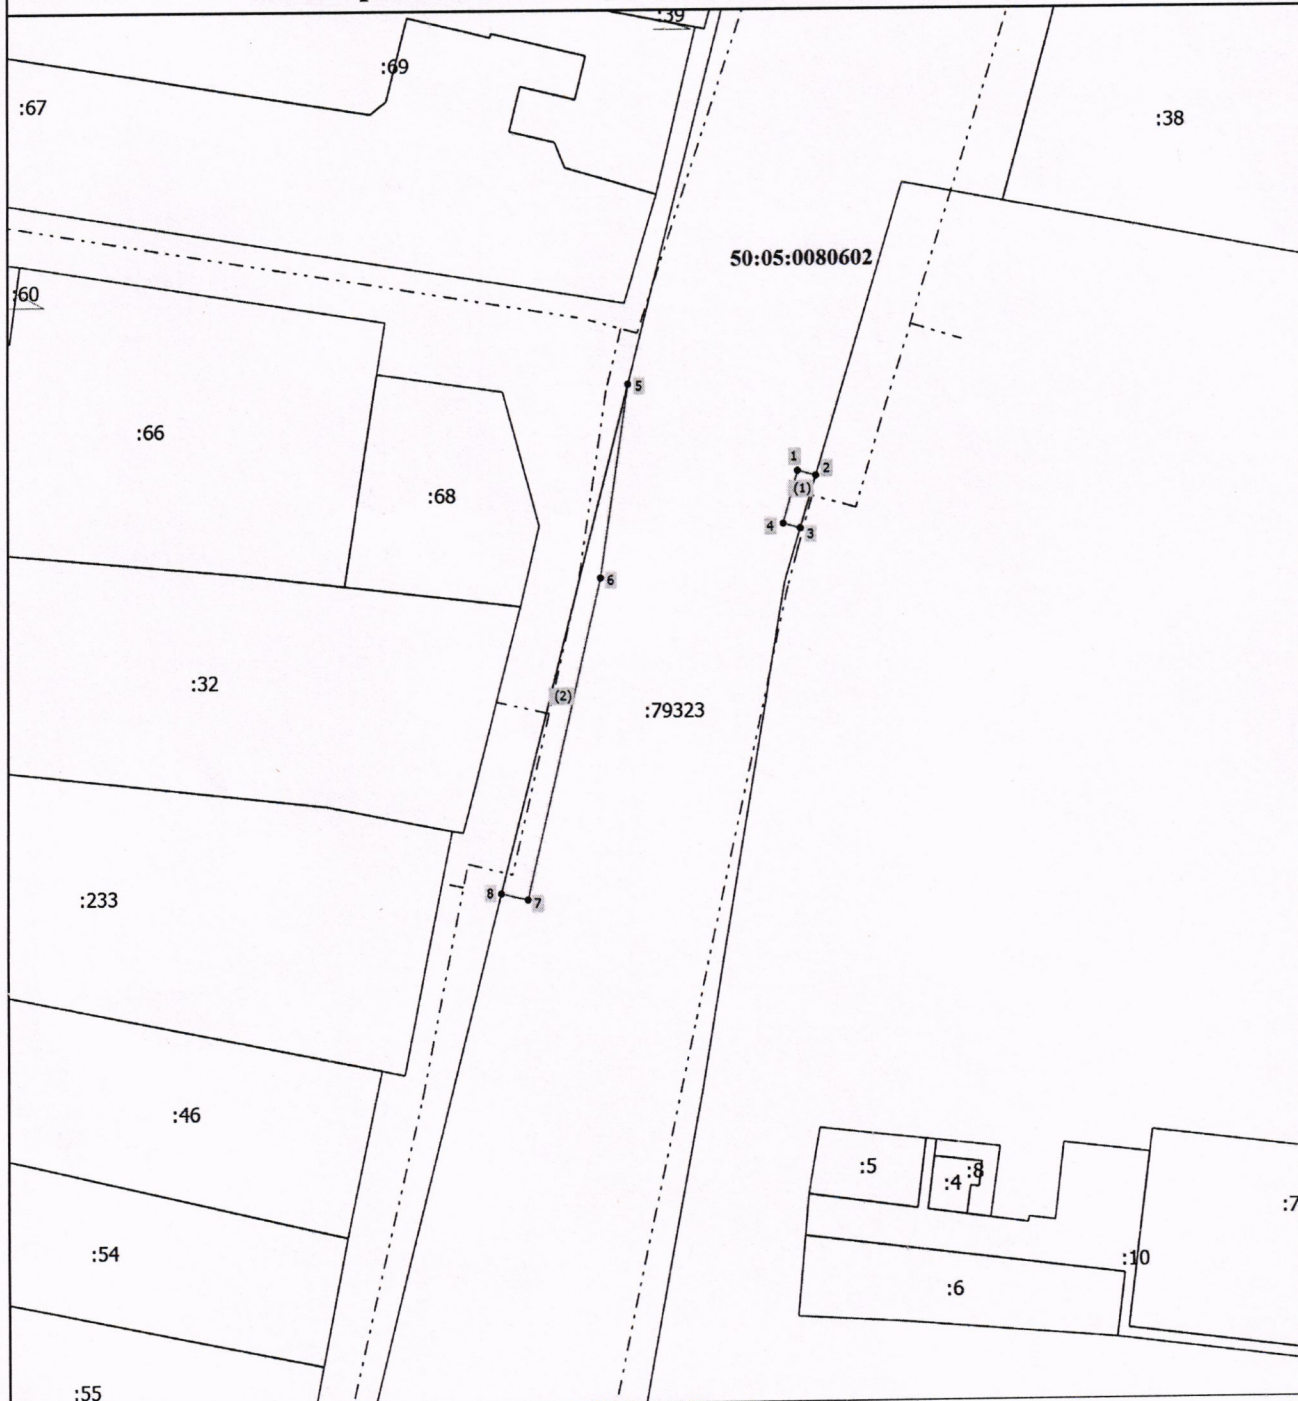

Масштаб 1:700

Условные обозначения

- _____ - Часть границы, местоположение которой определено при выполнении кадастровых работ
- 1 - Обозначение новой характерной точки
- _____ - Часть границы, сведения ЕГРН о которой позволяют однозначно определить ее положение на местности
- - Контур газопровода в отношении которого устанавливается публичный сервитут

- - Характерная точка границы, сведения о которой позволяют однозначно определить ее положение на местности
- :5 - Кадастровый номер земельного участка
- - Граница кадастрового квартала

Подпись _____

Дата " 29 " 04 2025 г.

Место для оттиска печати (при наличии) лица, составившего описание местоположения границ объекта

