




Границы зон охраны объектов культурного наследия

- Граница и территории объекта всемирного наследия – ансамбля Троице-Сергиевой лавры
- Граница территории зоны охраны объекта всемирного наследия – ансамбля Троице-Сергиевой лавры
- Границы территории объектов культурного наследия федерального и регионального значения
- Границы территории участков зоны регулирования застройки и хозяйственной деятельности с режимом использования земель "Р-1"
- Границы территории зоны регулирования застройки и хозяйственной деятельности с режимом использования земель "Р-2"
- Границы территории зоны регулирования застройки и хозяйственной деятельности с режимом использования земель "Р-3"
- Границы территории зоны регулирования застройки и хозяйственной деятельности с режимом использования земель "Р-4"
- Границы территории зоны регулирования застройки и хозяйственной деятельности с режимом использования земель "Р-5"
- Границы и территории зоны охраняемого природного ландшафта "Л"
- Граница территории достопримечательного места
- Границы водоохранных зон
- Р-3 уч.2
- Л-уч. 2
- Линия построения сечения "Благовещенье – Глинково"
- Линия построения сечения "Семхоз – Угличское шоссе"
- Буквенное обозначение границы территории ансамбля Троице-Сергиевой лавры
- Обозначение границ территорий объектов культурного наследия федерального значения, входящих в территорию ансамбля Троице-Сергиевой лавры
- Обозначение границ территорий объектов культурного наследия федерального и регионального значения, входящих в зоны охраны ансамбля Троице-Сергиевой лавры
- Цифровое обозначение границы охранной зоны ансамбля Троице-Сергиевой лавры
- Цифровое обозначение границ зон регулирования застройки и хозяйственной деятельности
- Цифровое обозначение границ зон охраняемого природного ландшафта

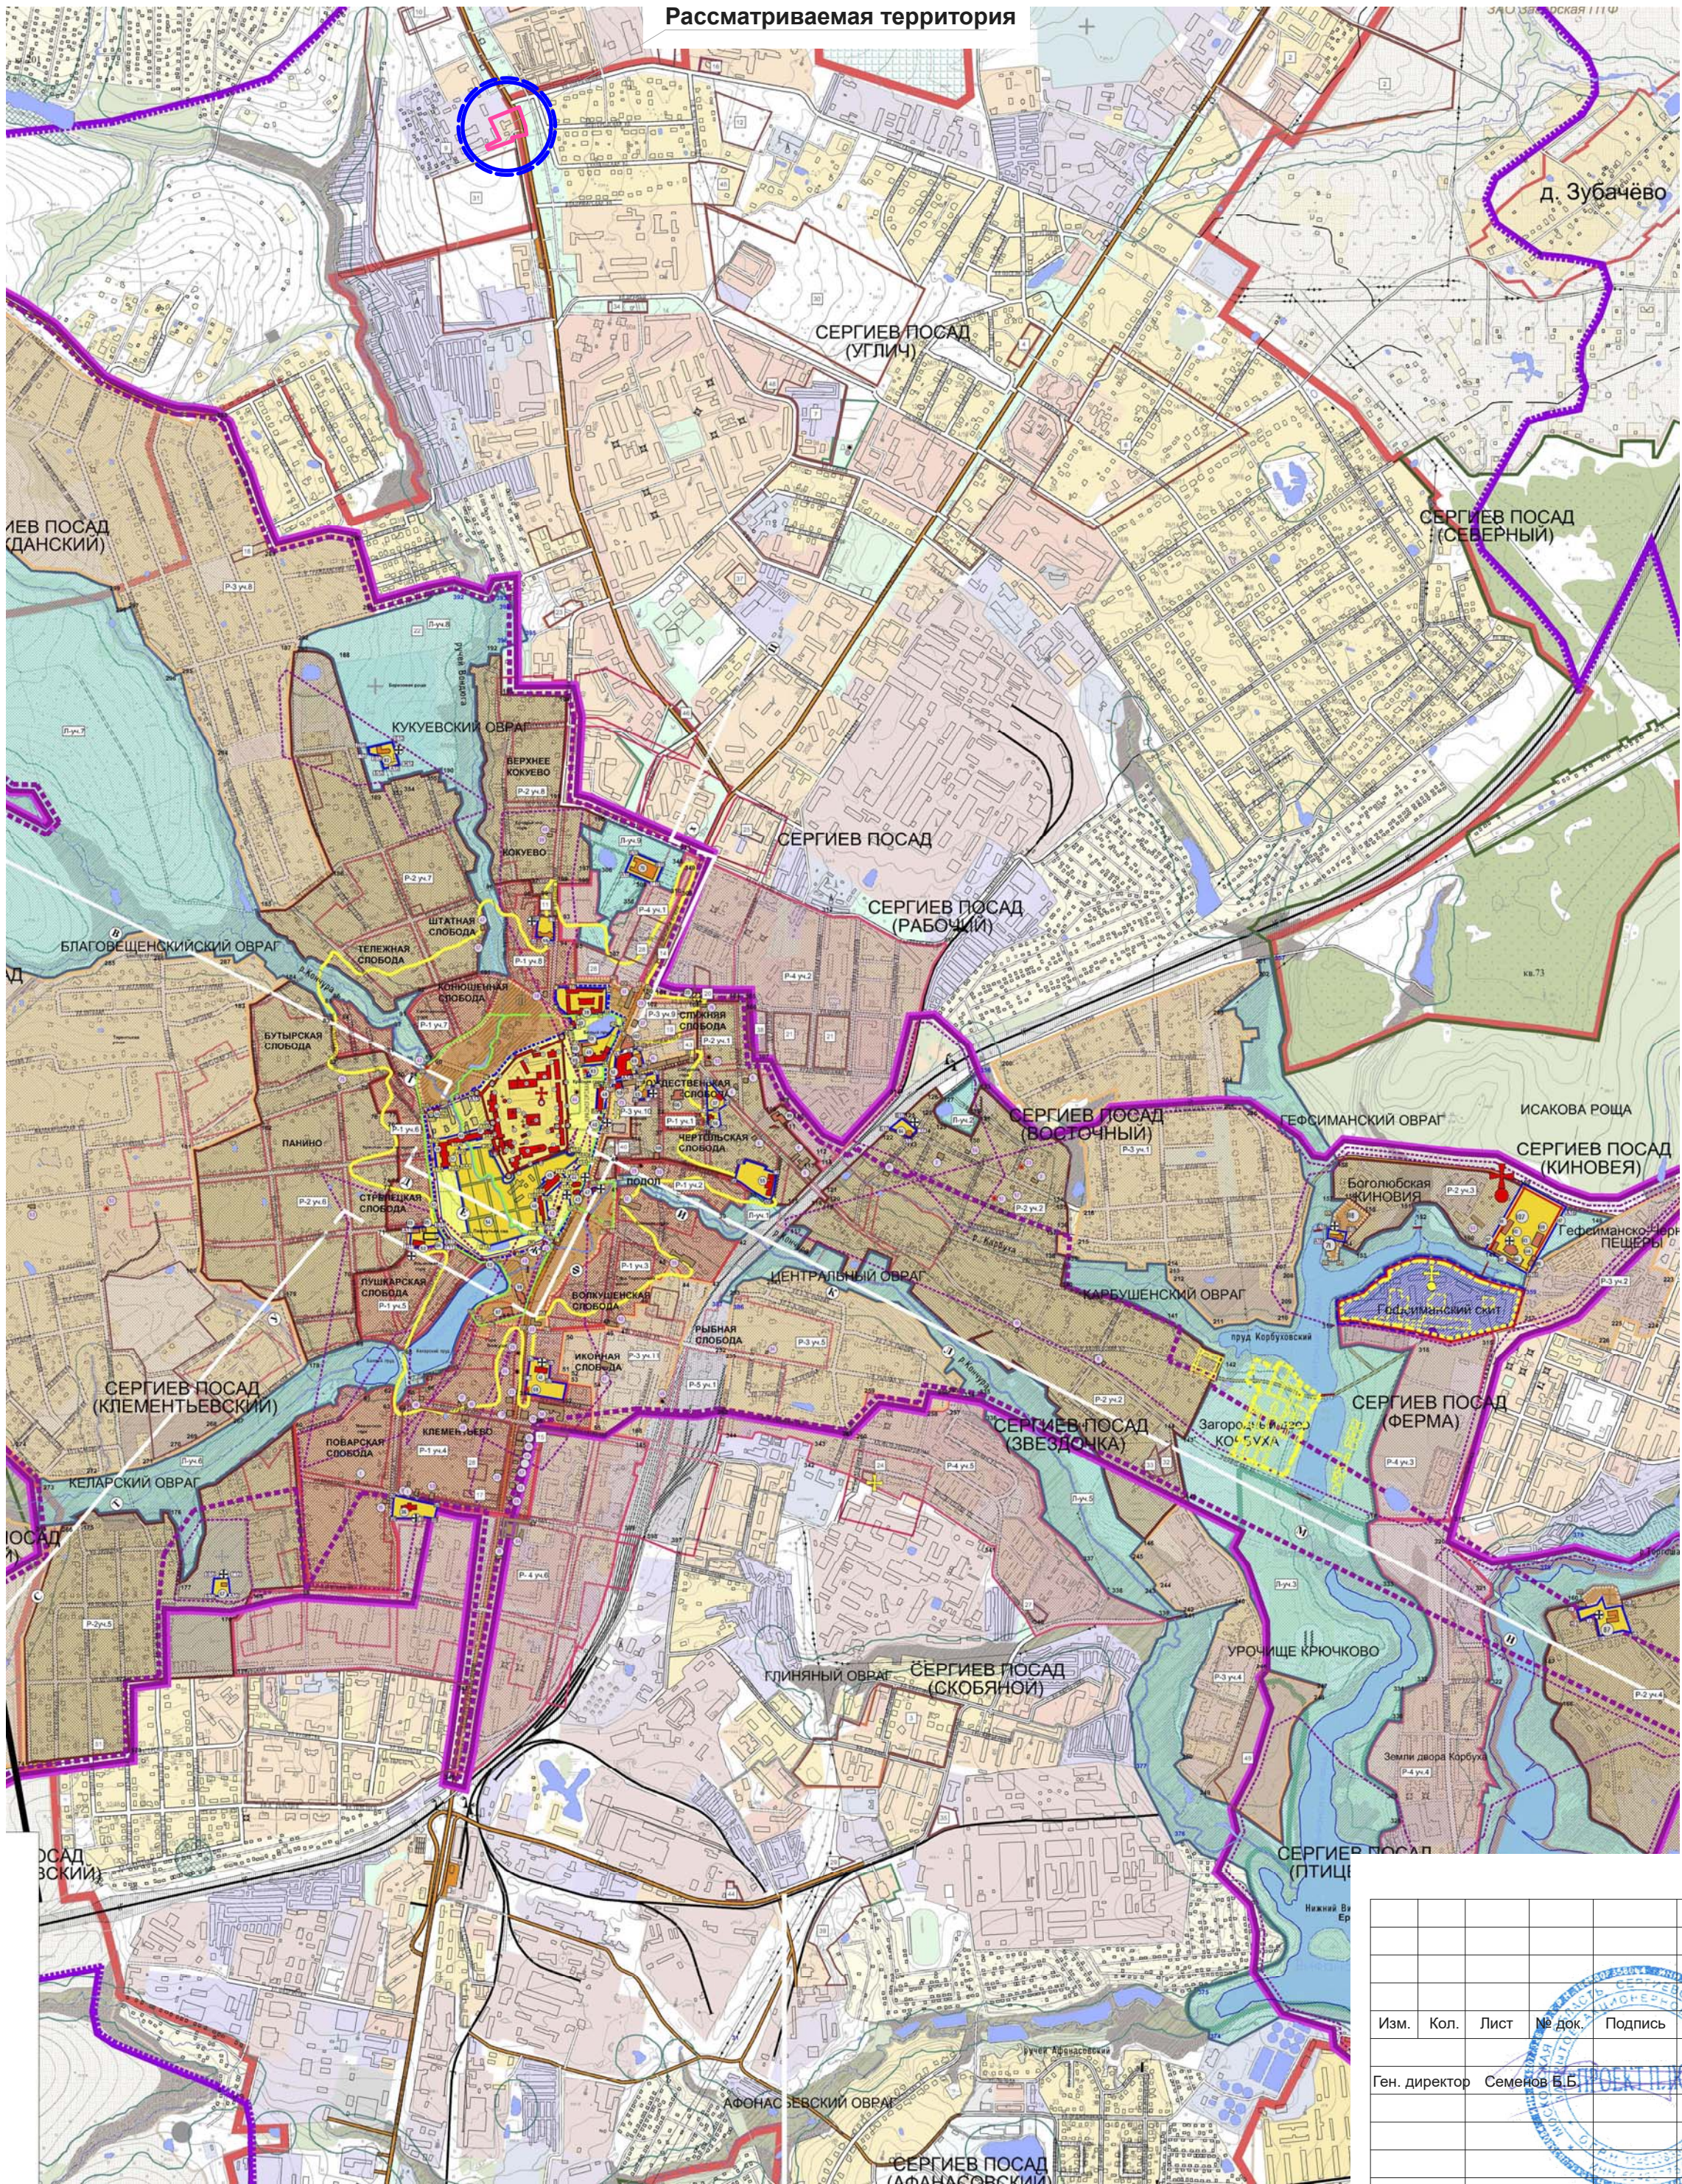

Рассматриваемая территория

СОГЛАСОВАНО:				
Инов. N подл.				
Подпись и дата				
Взамен инв. N				

09-16 -ПМТ				
Московская область, Сергиево-Посадский муниципальный район, городское поселение Сергиев Посад, г. Сергиев Посад, Новоугличское шоссе, д. 75.				
Изм.	Коп.	Лист	№ док.	Подпись
Ген. директор	Семенов В.Б.			
Проект межевания территории			Стадия	Лист
Схема границ территорий объектов культурного наследия			П	2
			ЗАО "ПРОЕКТ ПЛЮС"	
			г. Сергиев Посад	
			сентябрь 2016	



СОГЛАСОВАНО:					
Изм. N	подл.	Подпись и дата	Взамен инв. N		

Условные обозначения

	Наименование
	Линии проездов и площадок.
	Зона планируемого размещения ОКС.
	Существующие здания и сооружения.
	Границы проектируемой территории (S = 527,0 кв.м.).
	Границы земельных участков, учтенных в государственном кадастре недвижимости.
	Границы охранной зоны канализации (3 м. в каждую сторону).
	Границы охранной зоны водопровода (5 м. в каждую сторону).
	Границы охранной зоны электрического кабеля (0,6 м. в каждую сторону).
	Границы охранной зоны кабеля связи (0,6 м. в каждую сторону).
	Границы охранной зоны газопровода высокого и среднего давления (7,0 - 4,0 м. в каждую сторону).
	Границы охранной зоны ГРШ (10м.).
	Граница зоны планируемого размещения линейного объекта. Реконструируемая скоростная автодорога регионального значения «Сергиев Посад, Новоулицское шоссе».
	Планируемые красные линии.
	Линия отступа.

Проектируемая территория полностью расположена в СЗЗ от АЗС (СанПин 2.2.1/2.1.1.1200-03 "Санитарно-защитные зоны и санитарная классификация предприятий, сооружений и иных объектов")

Проектируемая территория полностью расположена в зоне акустического дискомфорта (санитарный разрыв по фактору шума).

						09-16 -ПМТ			
						Московская область, Сергиево-Посадский муниципальный район, городское поселение Сергиев Посад, г. Сергиев Посад,Новоулицкое шоссе, д. 75.			
Изм.	Кол.	Лист	№ док.	Подпись	Дата	Проект межевания территории	Стадия	Лист	Листов
Ген. директор			Семенов Б.Б.				П	3	
						Схема границ зон с особыми условиями использования территории М 1:200	ЗАО "ПРОЕКТ ПЛЮС" г. Сергиев Посад сентябрь 2016		